


DETO

L620R, L902R, L720R, L920R

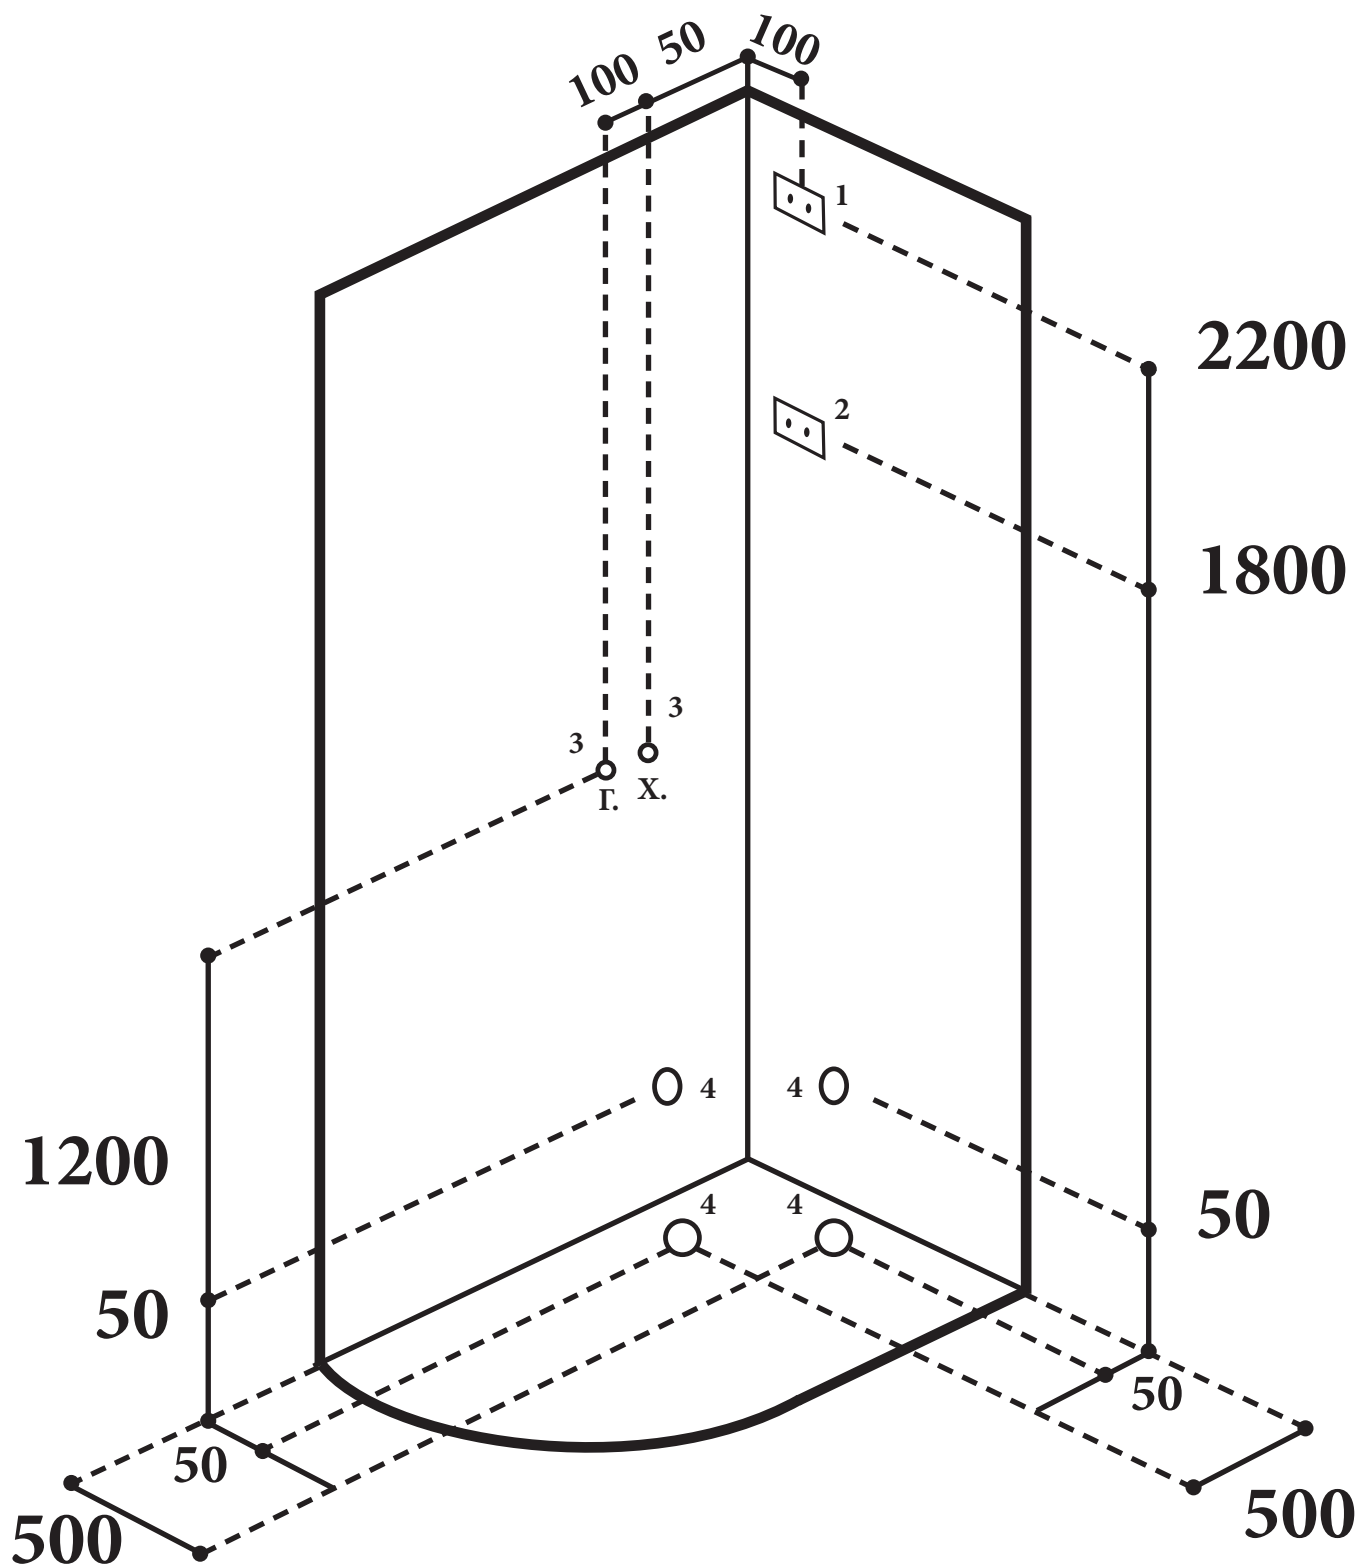

1. Розетка с заземлением для кабин с электрикой и LED-подсветкой
2. Розетка с заземлением для кабин с комплектацией парогенератора
3. Выводы горячей и холодной воды \varnothing - $\frac{1}{2}$
4. Вывод канализации \varnothing 50 мм